


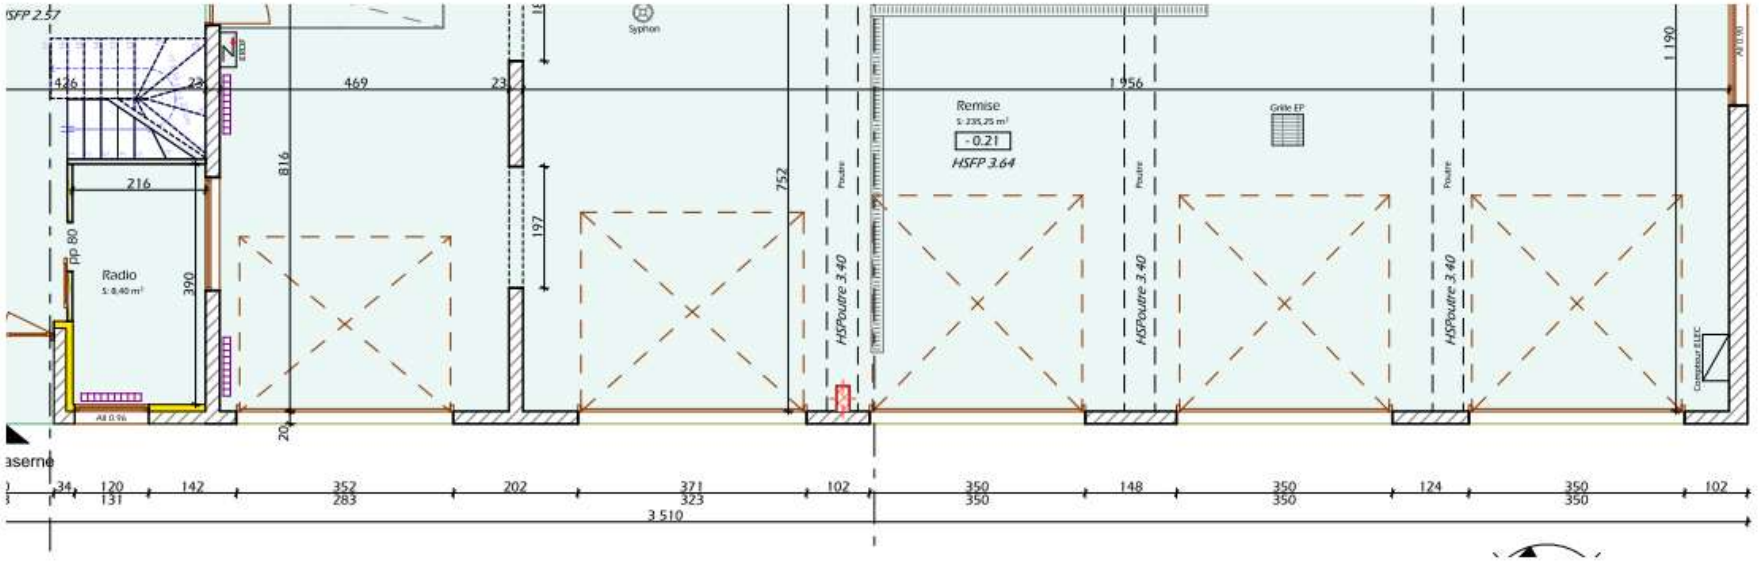

PORTES SECTIONNELLES - FRASNE